


SOUHLASÍME S PDZ a UZAVÍRKOU V ..... dne .....	SOUHLASÍME S PDZ a UZAVÍRKOU V ..... dne .....	SOUHLASÍME S PDZ a UZAVÍRKOU V ..... dne .....
---	---	---

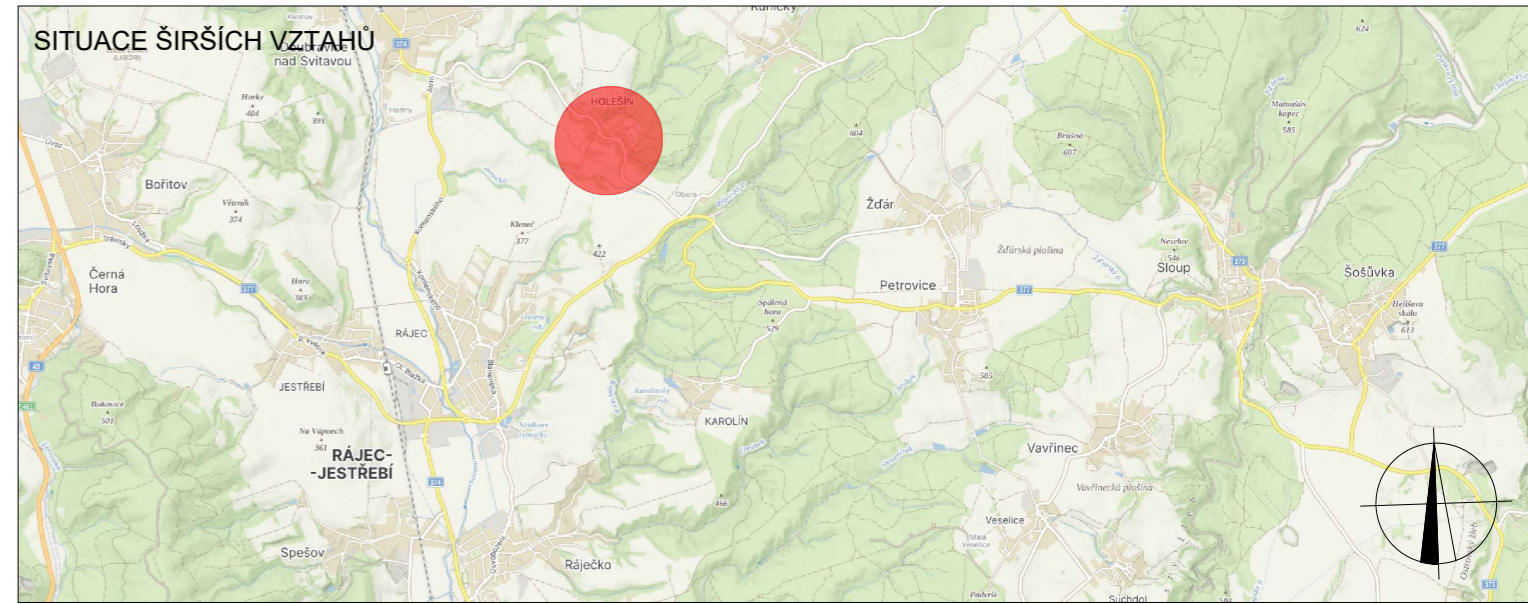

- LEGENDA**
- TRVALÉ SVISLÉ DOPRAVNÍ ZNAČENÍ
  - DOČASNĚ ZNEPLATNĚNÉ TRVALÉ SVISLÉ DOPRAVNÍ ZNAČENÍ
  - NAVRŽENÉ PŘECHODNÉ DOPRAVNÍ ZNAČENÍ
  - UZAVÍRKA KOMUNIKACE
  - OBJÍZDNÁ TRASA
  - OTÁČENÍ AUTOBUSŮ
  - NAVRŽENÉ PŘECHODNÉ DOPRAVNÍ ZNAČENÍ, OSAZENO 7 DNI PŘED ZAČÁTKEM UZAVÍRKY

Použité dopravní značení bude v základní velikosti a v reflexním provedení II.1.  
 K návrhu dopravního značení bylo využito TP 65 Zásady pro dopravní značení na pozemních komunikacích, TP 66 Zásady pro označování pracovních míst na pozemních komunikacích, II. vydání

VYPRACOVAL: Lada Šťastná		<b>DoZBos</b> dopravní značení	DoZBos s.r.o. Průmyslová 2641/12 680 01 Boskovice E-mail: dozbos@dozbos.cz www.dozbos.cz
KONTROLOVAL: Ing. Mgr. Josef Janík			
NÁZEV AKCE:  HOLEŠÍN, OPRAVA VOZOVKY	DATUM: 7/2024		
NÁZEV PŘÍLOHY: SITUACE DOPRAVNĚ-INŽENÝRSKÝCH OPATŘENÍ	FORMÁT: 4xA4		
OBSAH: ÚPLNÁ UZAVÍRKA	ČÍSLO ZAKÁZKY: .....		
	ČÍSLO PŘÍLOHY: 2		