


SOUHLÁŠÍME S PDZ a UZAVÍRKO V ..... dne	SOUHLÁŠÍME S PDZ a UZAVÍRKO V ..... dne	SOUHLÁŠÍME S PDZ a UZAVÍRKO V ..... dne
--	--	--

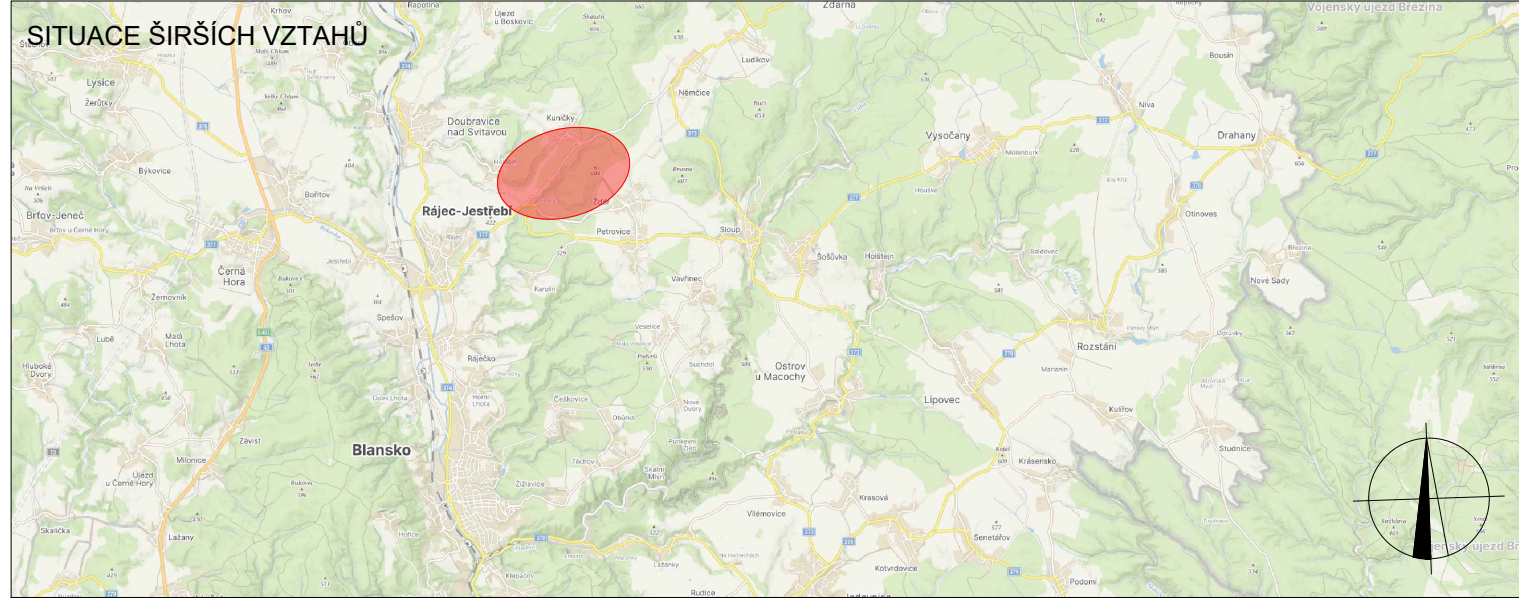

**LEGENDA**

- TRVALÉ SVISLÉ DOPRAVNÍ ZNAČENÍ
- DOČASNÉ ZNEPLATNĚNÉ TRVALÉ SVISLÉ DOPRAVNÍ ZNAČENÍ
- NAVRŽENÉ PŘECHODNÉ DOPRAVNÍ ZNAČENÍ
- OBJÍZDNÁ TRASA
- UZAVÍRKA KOMUNIKACE

Použití dopravního značení bude v základní velikosti a v reflexním provedení 1:1.  
 K názvu dopravního značení bylo využito TP 65 Zásady pro dopravní značení na pozemních komunikacích, TP 66 Zásady pro označování pracovních míst na pozemních komunikacích, II. vydání.

VYPRACOVAL: Lada Štátná	 Ing. Mgr. Josef Janík	 <b>DoZBos</b> dopravní značení	Datum: 9/2024
KONTROLOVAL: Ing. Mgr. Josef Janík			Formát: 2xA4
NÁZEV AKCE: III/37360 Kuničky - Lenčov			Číslo zakázky: .....
NÁZEV PŘÍLOHY: SITUACE DOPRAVNĚ-INŽENÝRSKÝCH OPATŘENÍ			Číslo přílohy: 1.4
OBSAH:			