


|   |   |   |
|---|---|---|
| SOUHLASÍME S PDZ a UZAVÍRKOU<br>V ..... dne ..... | SOUHLASÍME S PDZ a UZAVÍRKOU<br>V ..... dne ..... | SOUHLASÍME S PDZ a UZAVÍRKOU<br>V ..... dne ..... |
|---|---|---|

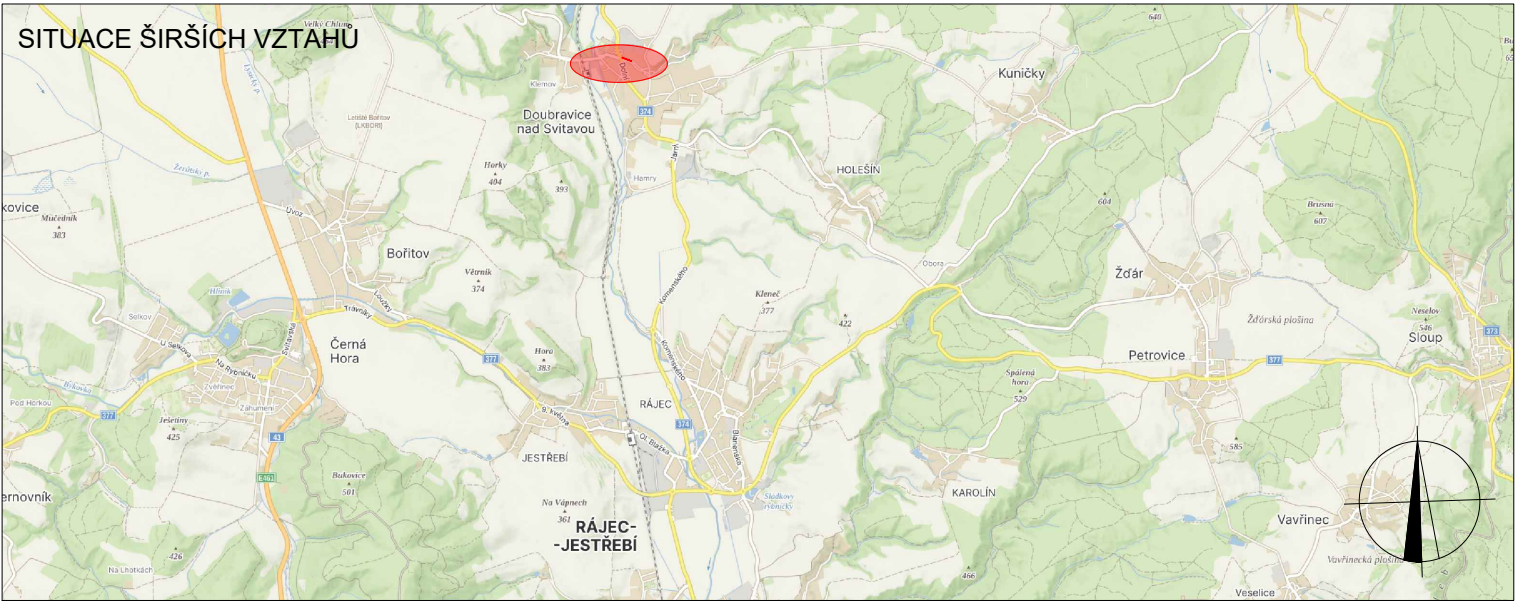

**LEGENDA**

- TRVALÉ SVISLÉ  
DOPRAVNÍ ZNAČENÍ
- DOČASNĚ ZNEPLATNĚNÉ  
TRVALÉ SVISLÉ  
DOPRAVNÍ ZNAČENÍ
- NAVRŽENÉ PŘECHODNÉ  
DOPRAVNÍ ZNAČENÍ
- NAVRŽENÉ PŘECHODNÉ  
DOPRAVNÍ ZNAČENÍ, OSAZENO  
7 DNÍ PŘEDEM
- ZÁBOR KOMUNIKACE

Použitá dopravní značení bude v základní velikosti a v reflexním provedení tř.1  
 K návrhu dopravního značení bylo využito TP 65 Zásady pro dopravní značení na pozemních komunikacích, TP 66 Zásady pro označování pracovních míst na pozemních komunikacích, II. vydání

|   |  |  |  |
|---|--|--|--|
| VYPRACOVAL:<br><b>Lada Šťastná</b>                              |  |  | DoZBos s.r.o.<br>Průmyslová 2641/12<br>680 01 Boskovice<br>E-mail: dozbos@dozbos.cz<br>www.dozbos.cz |
| KONTROLOVAL:<br><b>Ing. Mgr. Josef Janík</b>                    |  |  | DATUM:<br><b>6/2024</b>  |
| NÁZEV AKCE:<br><b>DOUBRAVICE NAD SVITAVOU, UMÍSTĚNÍ VEDENÍ</b>  |  |  | FORMÁT:<br><b>420x420</b>  |
| NÁZEV PŘÍLOHY:<br><b>SITUACE DOPRAVNĚ-INŽENÝRSKÝCH OPATŘENÍ</b> |  |  | ČÍSLO ZAKÁZKY:<br>.....  |
| OBSAH:<br>.....   |  |  | ČÍSLO PŘÍLOHY:<br><b>1</b>   |